


Option Zwischenrahmen Fig. 540-35 (35mm) mit 4Verschraubungen  
Option cadre intermédiaire fig. 540-35 (35mm) avec 4 raccords à vis

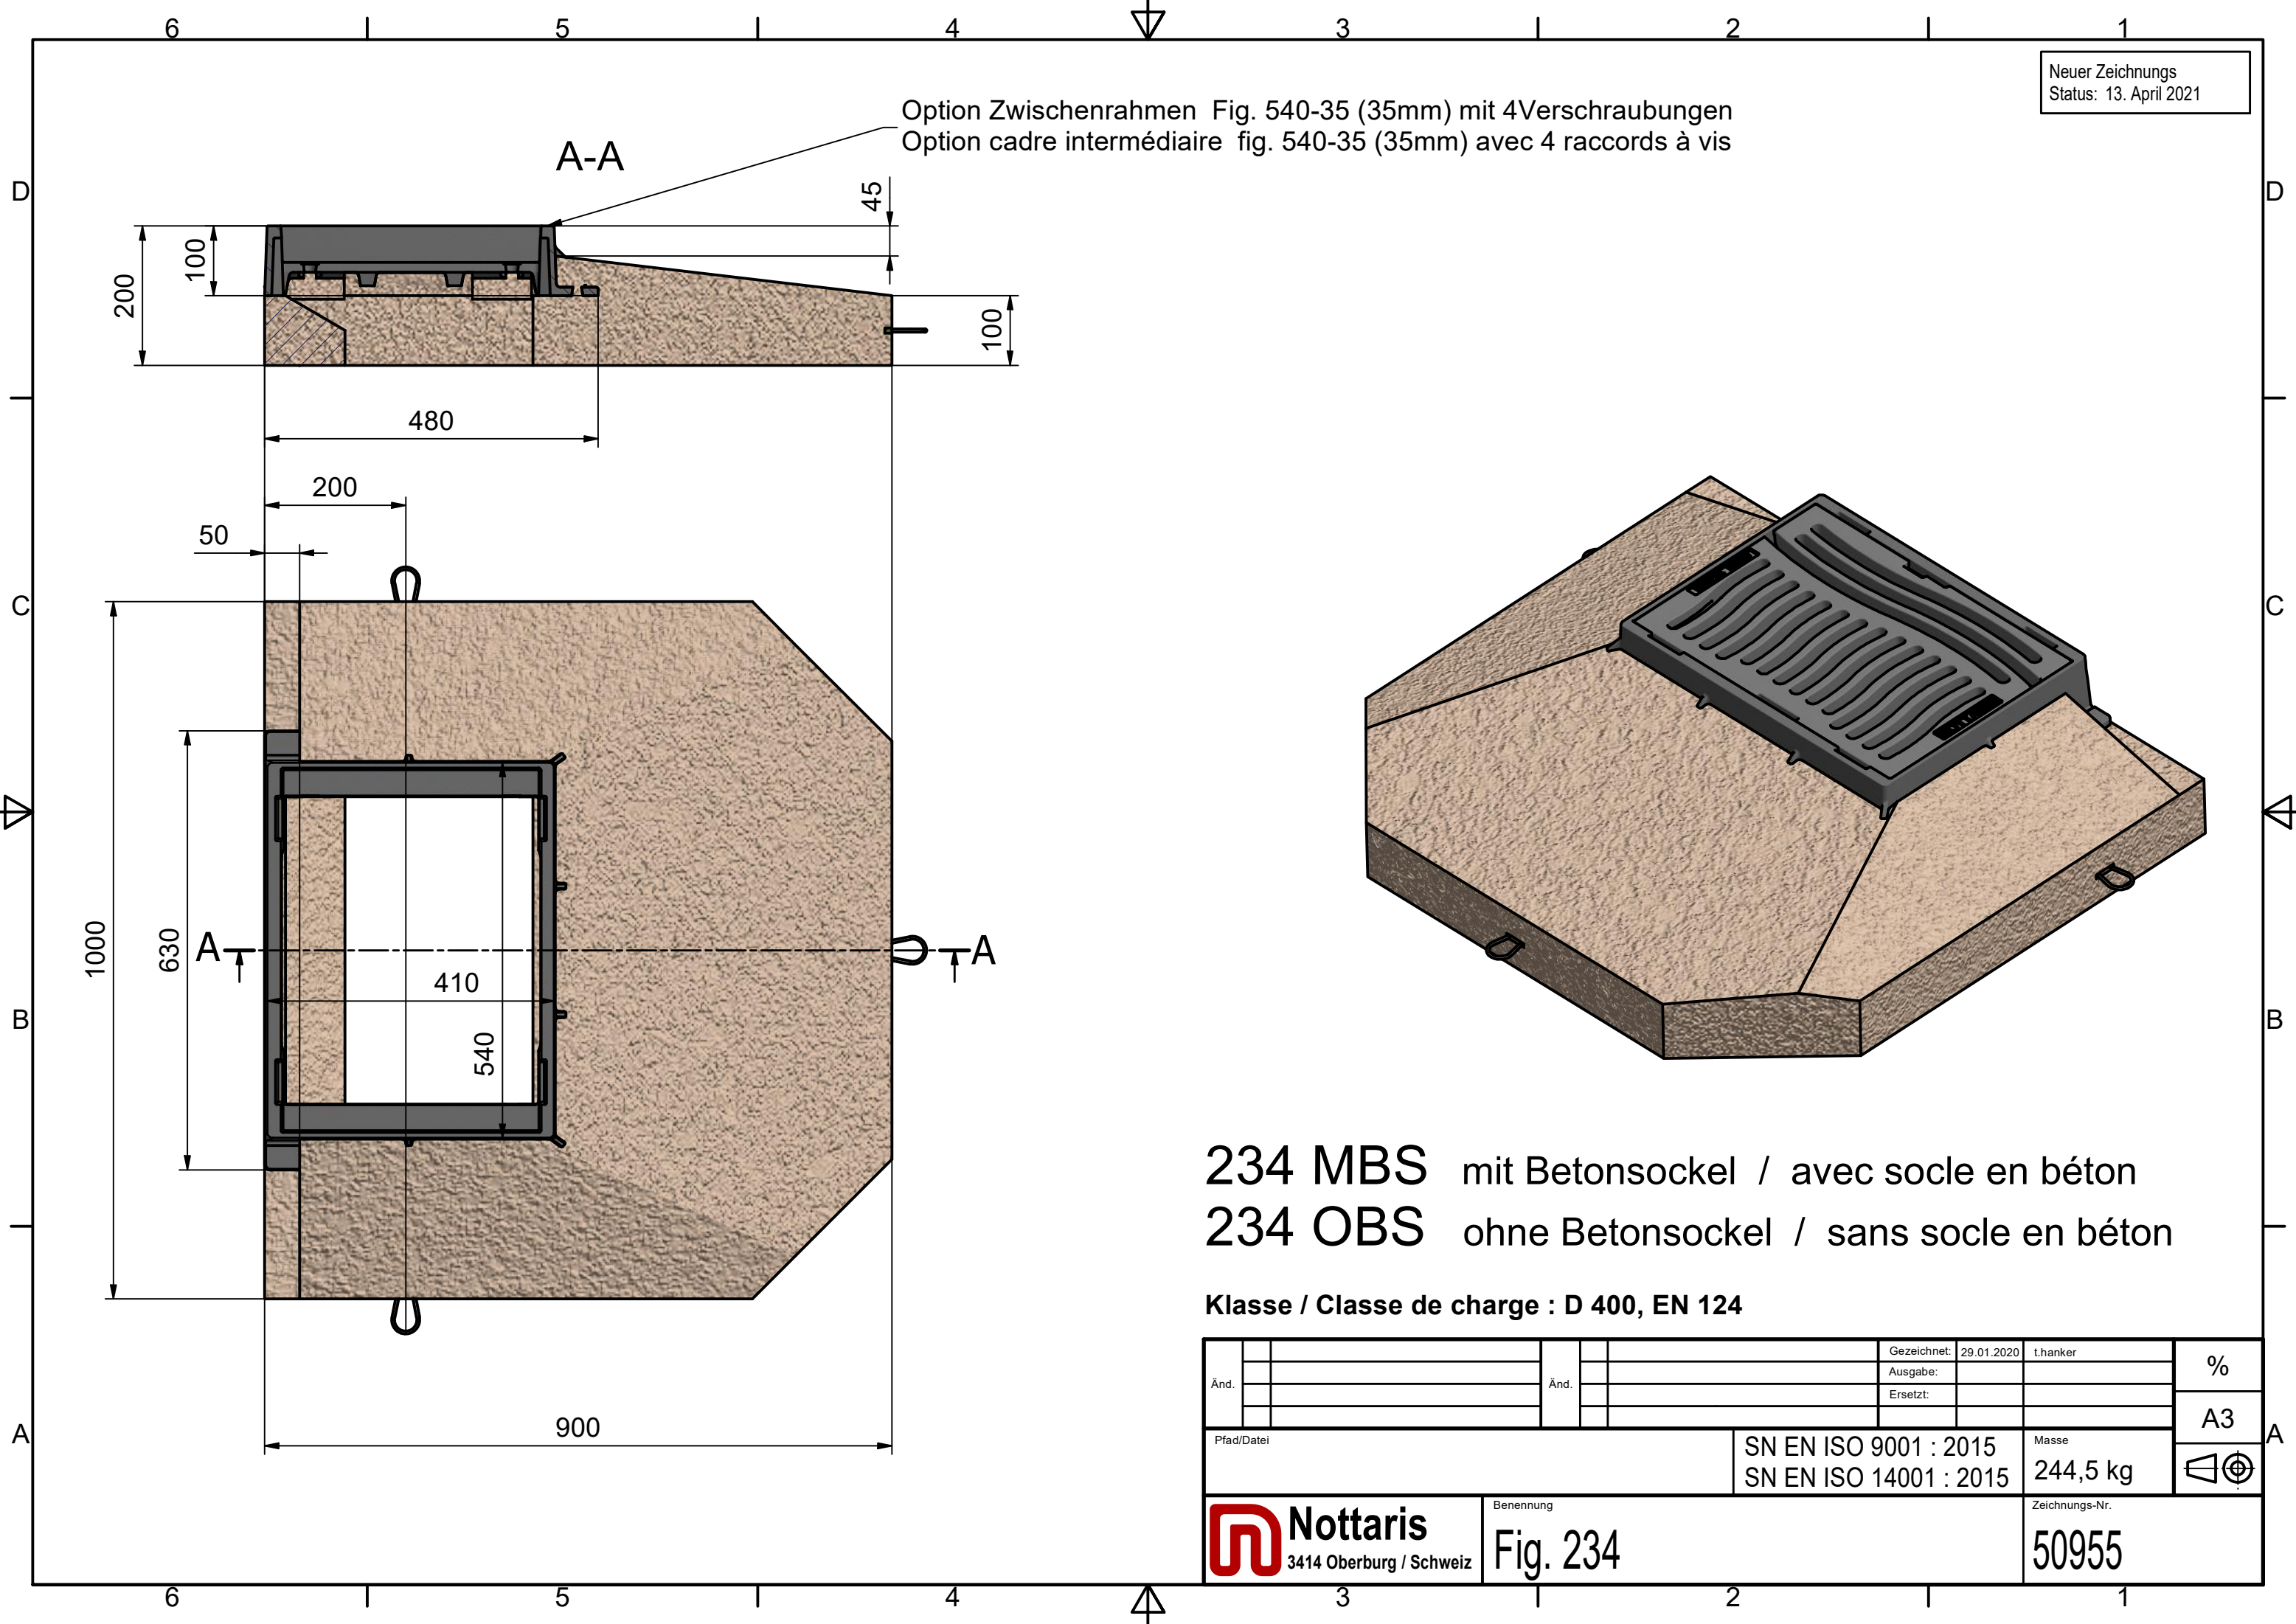

**234 MBS** mit Betonsockel / avec socle en béton  
**234 OBS** ohne Betonsockel / sans socle en béton

**Klasse / Classe de charge : D 400, EN 124**

Gezeichnet: 29.01.2020	t.hanker	%
Ausgabe:		
Ersetzt:		
Pfad/Datei		A3
SN EN ISO 9001 : 2015	Masse	244,5 kg
SN EN ISO 14001 : 2015		
Benennung		Zeichnungs-Nr.
<b>Nottaris</b> 3414 Oberburg / Schweiz		<b>50955</b>
<b>Fig. 234</b>		